


PIANTA CONFIGURAZIONE  
PALCO "NORMALE"

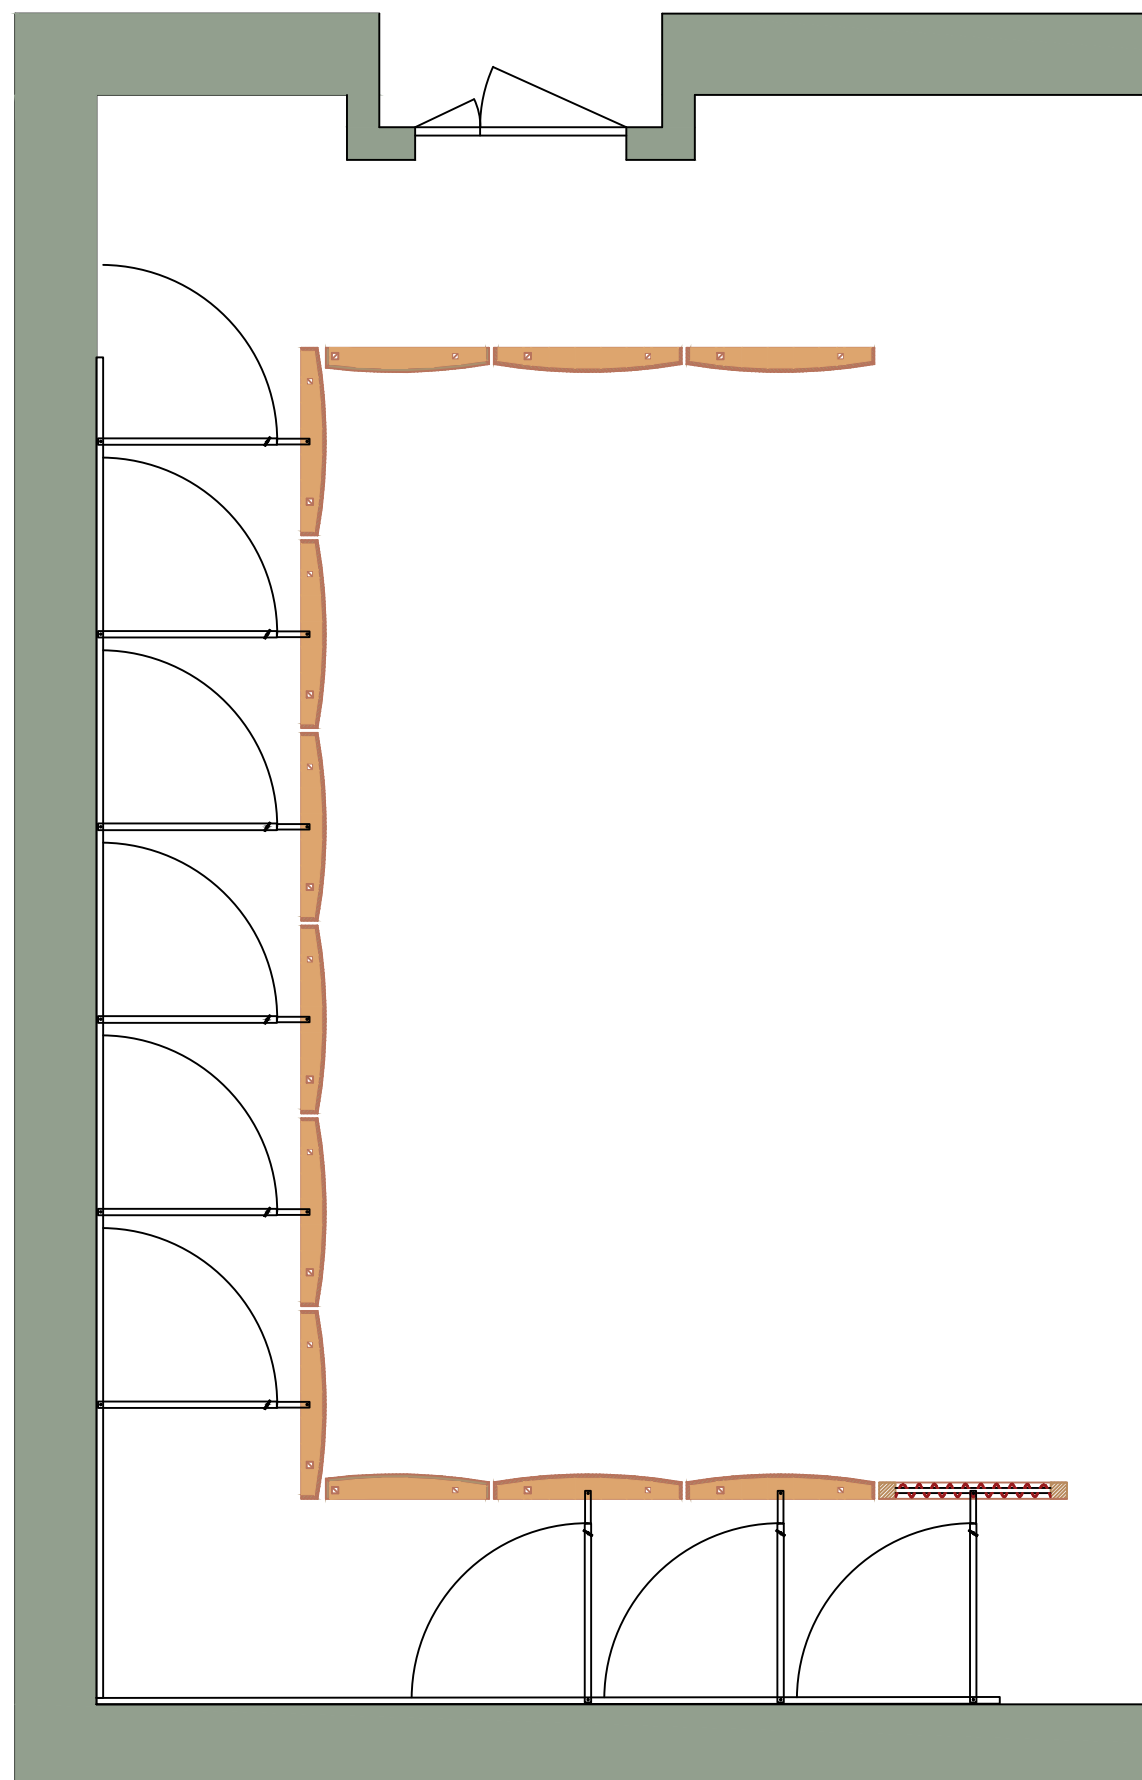

PIANTA CONFIGURAZIONE  
PALCO "GRANDE"



Ministero dell'Istruzione dell'Università e della Ricerca  
Alta Formazione Artistica, Musicale e Coreutica  
Conservatorio di Musica "Luca Manenzio" - Brescia

Auditorium sede distaccata  
di Darfo Boario Terme  
**PIANTA PANNELLI VERTICALI**  
Opere per il ripristino funzionale

configurazione "normale" con  
controventature a parete

scala tavola

1 : 50

data

03.08.2018

05