


SEZIONE CON PANNELLO VERTICALE E SISTEMA DI CONTROVENTAMENTO A BRACCIO TELESCOPICO



SEZIONE CON PANNELLO VERTICALE POSIZIONATO A PARETE NELLA CONFERMAZIONE DI PALCO "MASSIMA"

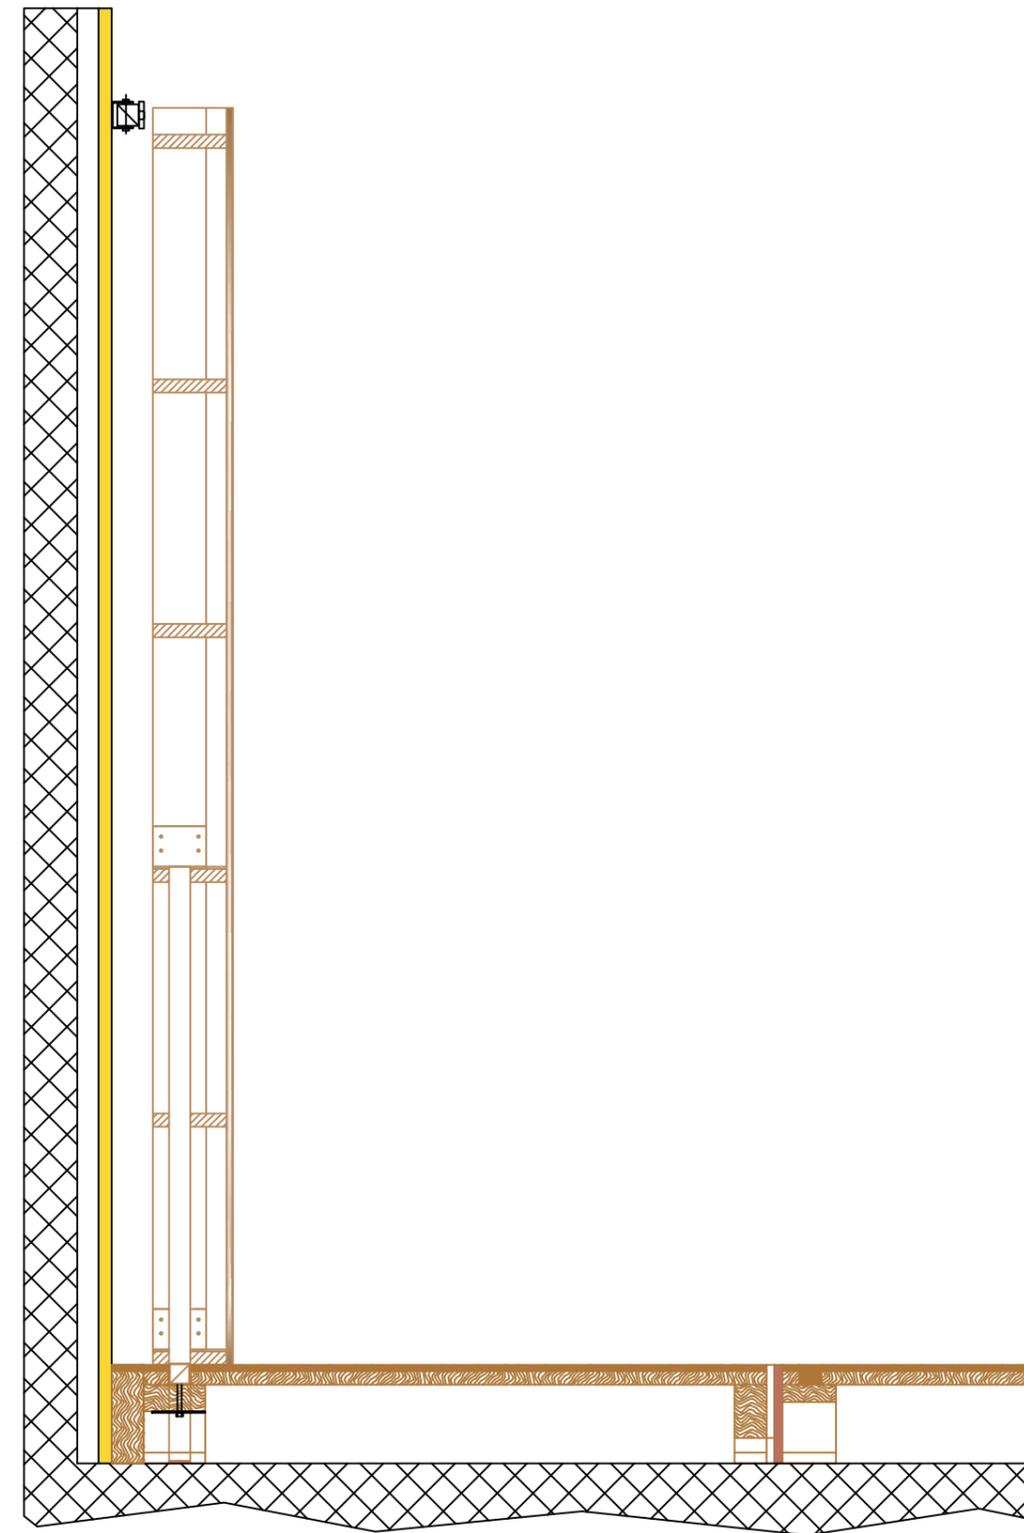

Ministero dell'Istruzione dell'Università e della Ricerca
 Alta Formazione Artistica, Musicale e Coreutica
 Conservatorio di Musica "Luca Manenzio" - Brescia

Auditorium sede distaccata
 di Darfo Boario Terme

Opere per il ripristino funzionale

PANNELLO VERTICALE FONORIFLETTENTE

Sezioni pannello verticale fonoriflettente

scala

tavola

1 : 10

data

03.08.2018

09